


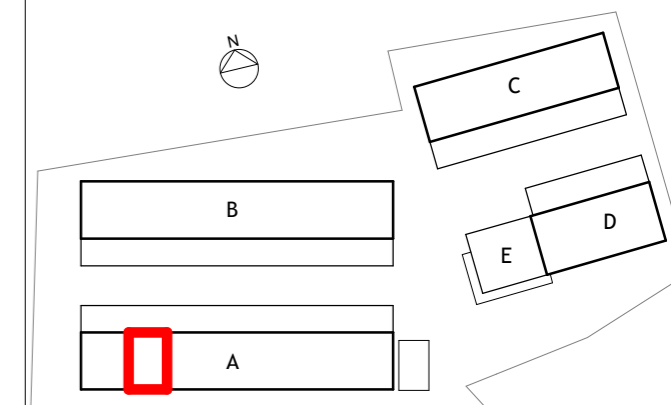


BATIMENT : A

BUREAU : A02

SITUATION



A02 RDC

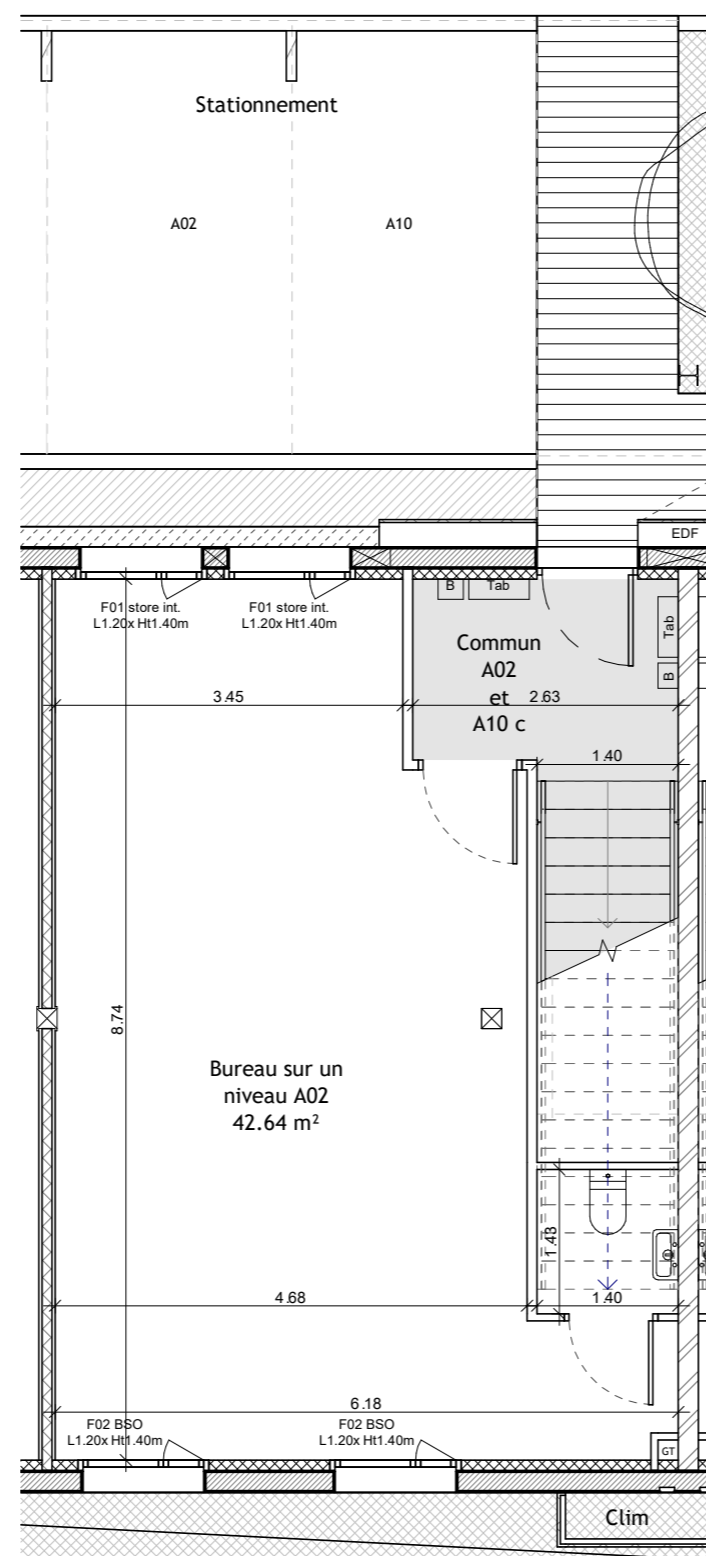

Légende :

B : Baie informatique.
BSO : Brise soleil orientable.
EDF : Coffret EDF
Clim : Unité extérieure de climatisation.

F : Fenetre [élément fixe vitré + élément ouvrant opaque]
GC : Garde corps bois.
GT : Gaine technique
P : Pergola.

Store int : Store screen intérieur.
TAB : Tableau électrique.



NB : Les cotes, les surfaces, les gaines et les soffites sont susceptibles de modifications dues aux impératifs, aux contraintes techniques de construction et aux tolérances d'exécution.

A02 TABLEAU DE SURFACES

Niveau	Surface
Niveau 0	42.64 m ²
Total	42.64 m²
Type de Hauteur	Hauteur
Hauteur RDC sous solive	2.58m
Hauteur R+1 Sous panne	2.60m à 3.20m
Hauteur WC	1.80m a 2.2m

