


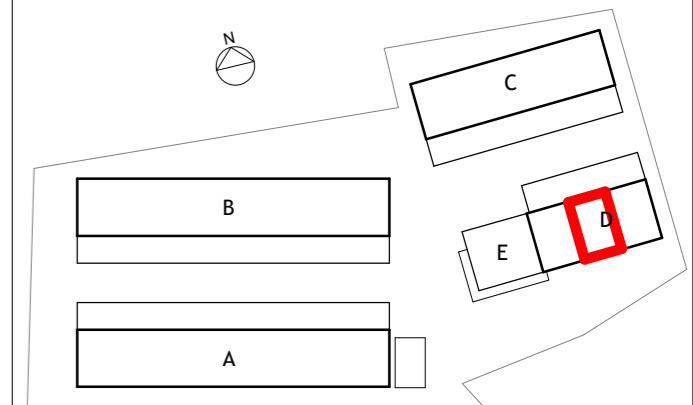


BATIMENT : D

BUREAU : D02


SITUATION



D02 RDC

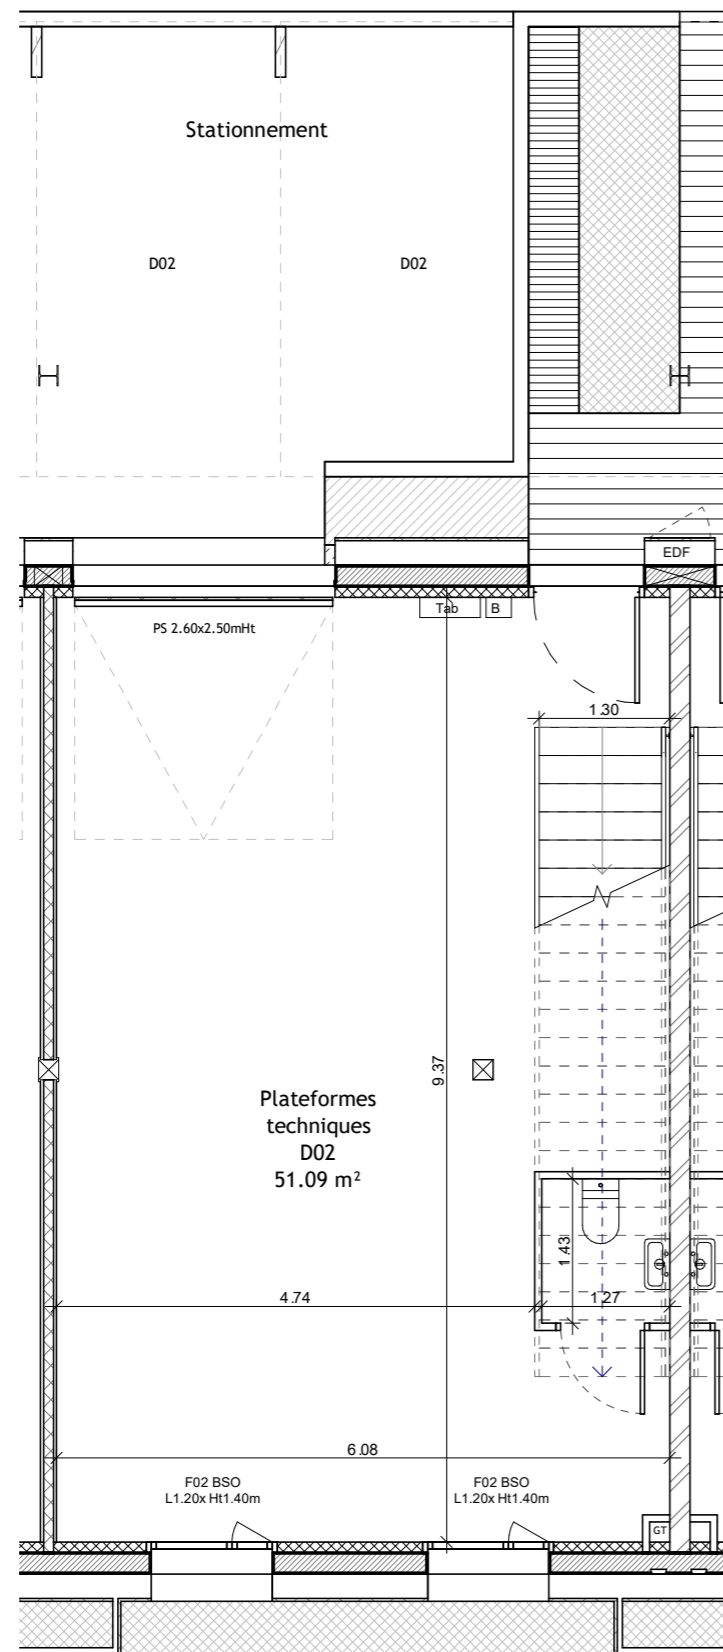

D02 R+1

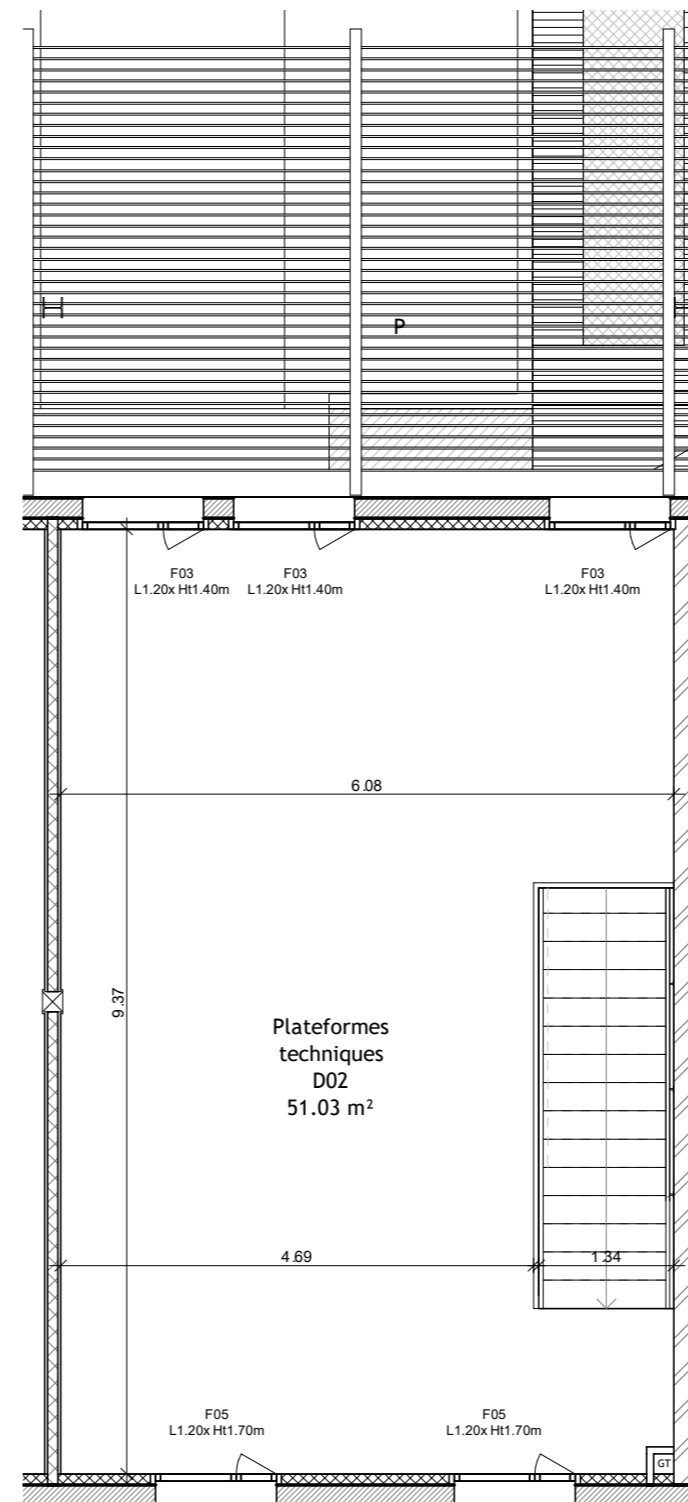

Légende :

B : Baie informatique.
BSO : Brise soleil orientable.
EDF : Coffret EDF
Clim : Unité extérieure de climatisation.

F : Fenetre [élément fixe vitré + élément ouvrant opaque]
GC : Garde corps bois.
GT : Gaine technique
P : Pergola.

PS : Porte sectionnelle 2.60mx2.50m(ht)
Store int : Store screen intérieur.
TAB : Tableau électrique.



NB : Les cotes, les surfaces, les gaines et les soffites sont susceptibles de modifications dues aux impératifs, aux contraintes techniques de construction et aux tolérances d'exécution.

Date 26/08/2019 Indice : 3

Niveau	Surface
Niveau 0	51.09 m ²
Niveau 1 tech	51.03 m ²
Total	102.12 m²
Type de Hauteur	Hauteur
Hauteur R+1 Sous panne	2.60m à 3.20m
Hauteur WC	1.80m a 2.3m

