


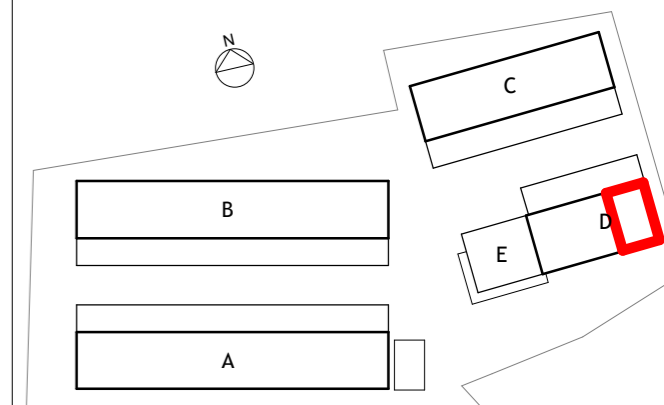


BATIMENT : D

BUREAU : D03


SITUATION



D03 RDC

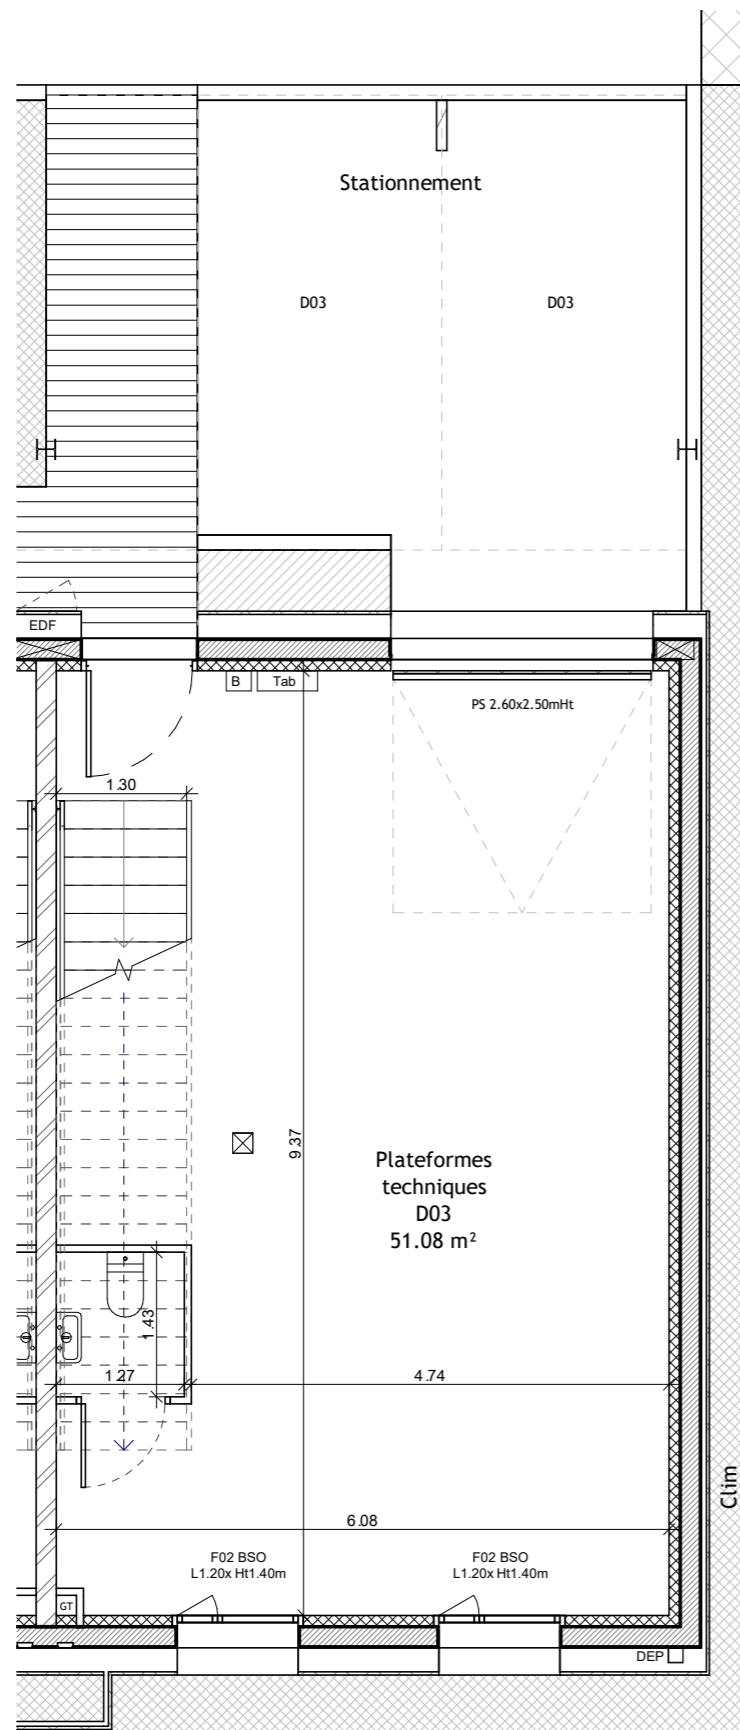

D03 R+1

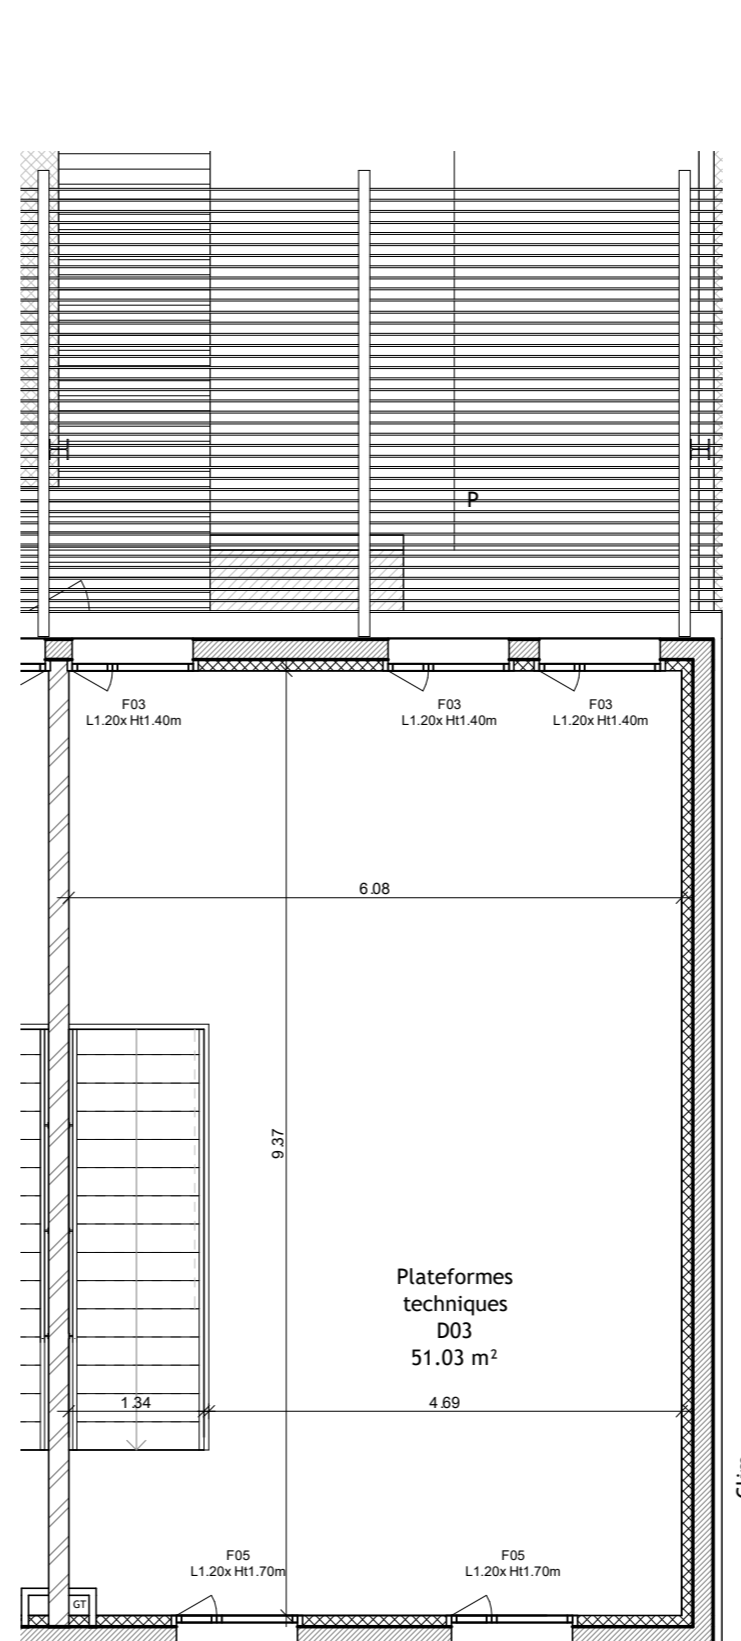

Légende :

- B : Baie informatique.
- BSO : Brise soleil orientable.
- EDF : Coffret EDF
- Clim : Unité extérieure de climatisation.
- F : Fenetre [élément fixe vitré + élément ouvrant opaque]
- GC : Garde corps bois.
- GT : Gaine technique
- P : Pergola.

- PS : Porte sectionnelle 2.60mx2.50m(ht)
- Store int : Store screen intérieur.
- TAB : Tableau électrique.



NB : Les cotes, les surfaces, les gaines et les soffites sont susceptibles de modifications dues aux impératifs, aux contraintes techniques de construction et aux tolérances d'exécution.

Niveau	Surface
Niveau 0	51.08 m ²
Niveau 1 tech	51.03 m ²
Total	102.11 m²
Type de Hauteur	Hauteur
Hauteur R+1 Sous panne	2.60m à 3.20m
Hauteur WC	1.80m a 2.3m

