


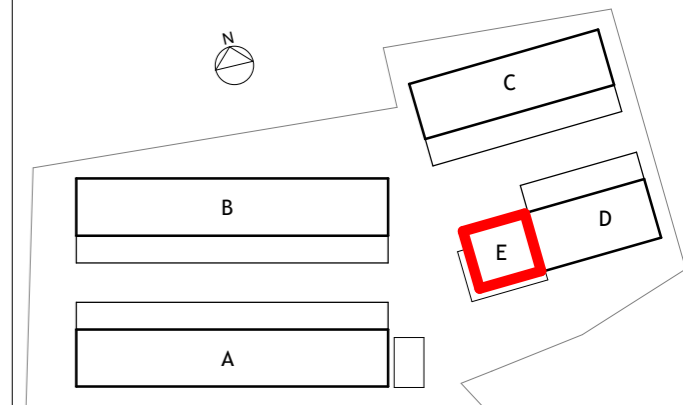


BATIMENT : E

ESPACES PARTAGÉS : E01

SITUATION



E01 RDC

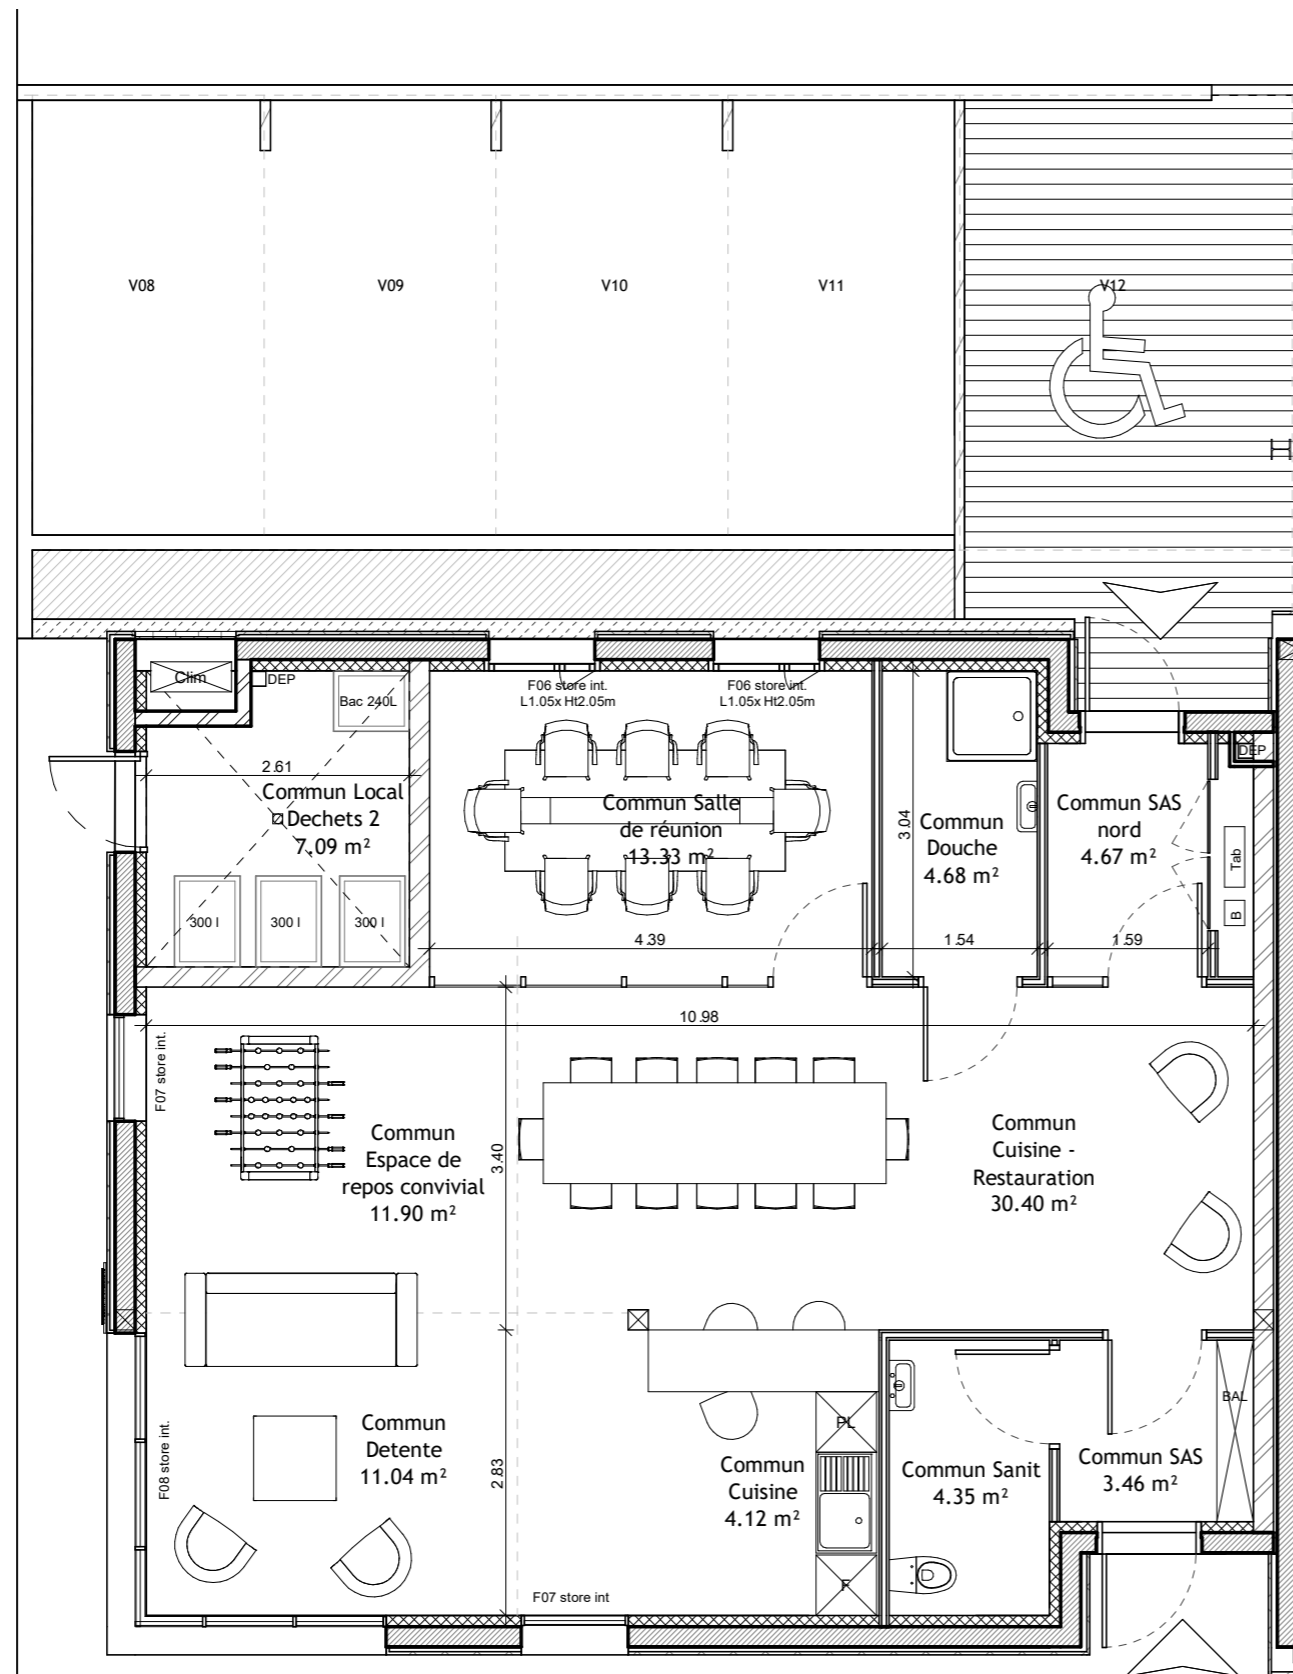

Légende :

B : Baie informatique.  
BSO : Brise soleil orientable.  
BAL : Boîtes aux lettres.  
Clim : Unité extérieure de climatisation.  
EDF : Coffret EDF

F : Fenêtre [élément fixe vitré + élément ouvrant opaque]  
Fr : Réfrigérateur  
GC : Garde corps bois.  
GT : Gaine technique  
P : Pergola.

PL : Placard 0.85m(ht)  
Store int : Store screen intérieur.  
TAB : Tableau électrique.



NB : Les cotes, les surfaces, les gaines et les soffites sont susceptibles de modifications dues aux impératifs, aux contraintes techniques de construction et aux tolérances d'exécution.

E TABLEAU DE SURFACES

Niveau	Surface	Nom
Niveau 0	13.33 m <sup>2</sup>	Salle de réunion
Niveau 0	4.67 m <sup>2</sup>	SAS nord
Niveau 0	30.40 m <sup>2</sup>	Cuisine - Restauration
Niveau 0	11.90 m <sup>2</sup>	Espace de repos convivial
Niveau 0	3.46 m <sup>2</sup>	SAS
Niveau 0	11.04 m <sup>2</sup>	Detente
Niveau 0	4.35 m <sup>2</sup>	Sanit
Niveau 0	4.12 m <sup>2</sup>	Cuisine
Niveau 0	4.68 m <sup>2</sup>	Douche
<b>Total</b>	<b>87.94 m<sup>2</sup></b>	
Type de Hauteur		Hauteur
Hauteur RDC sous faux plafond		2.5m



Date

26/08/2019

Indice : 3