


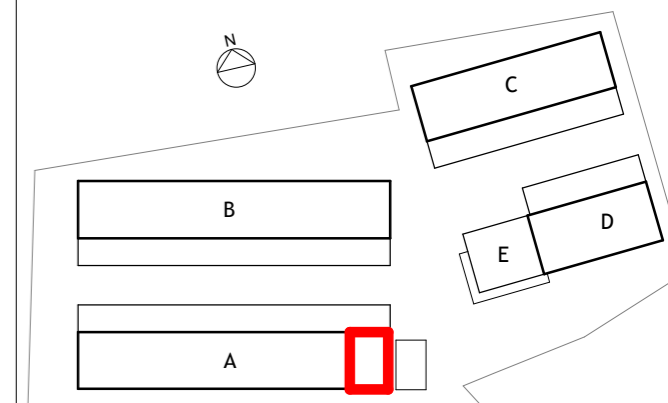


BATIMENT : A

BUREAU : A08


SITUATION



A08 RDC

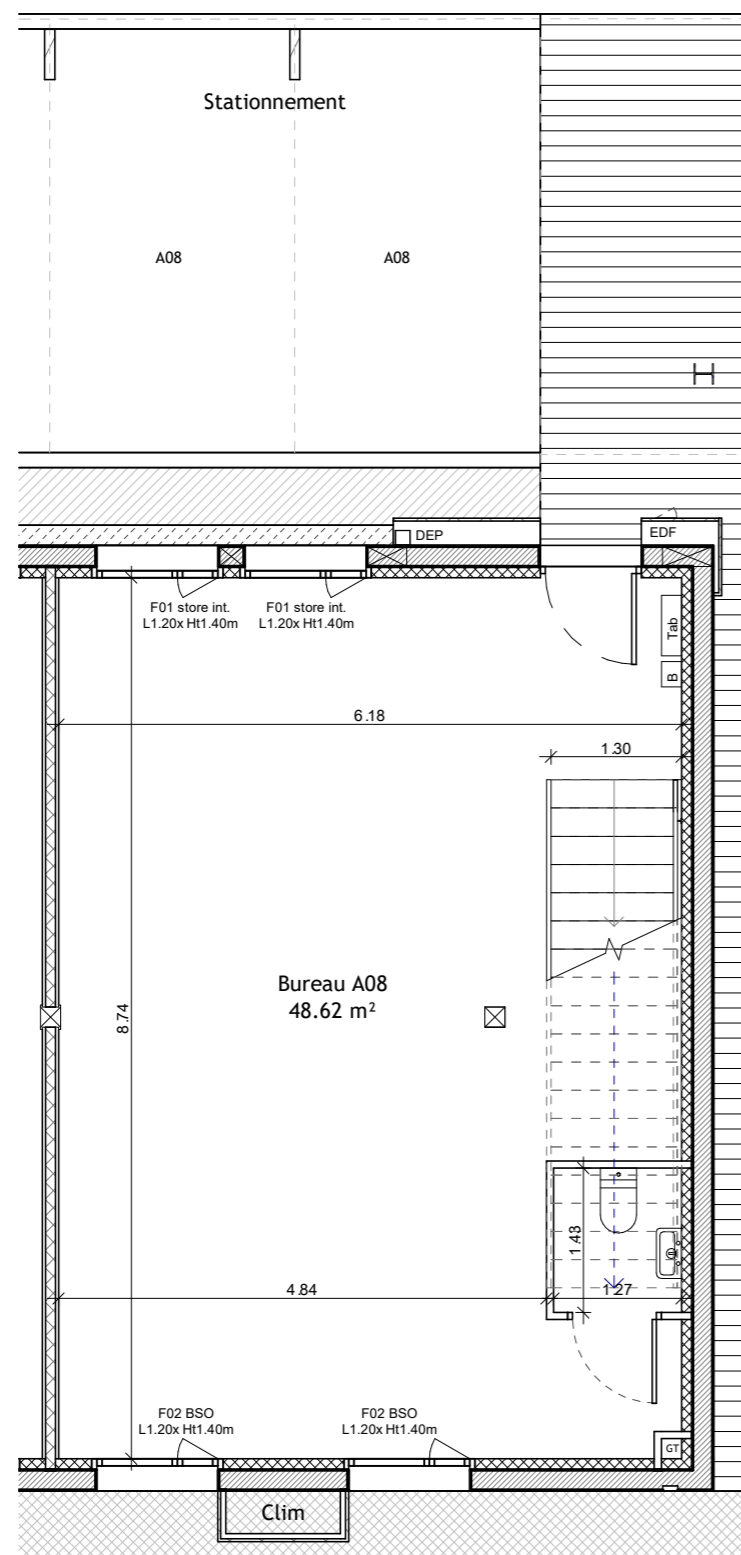

A08 R+1

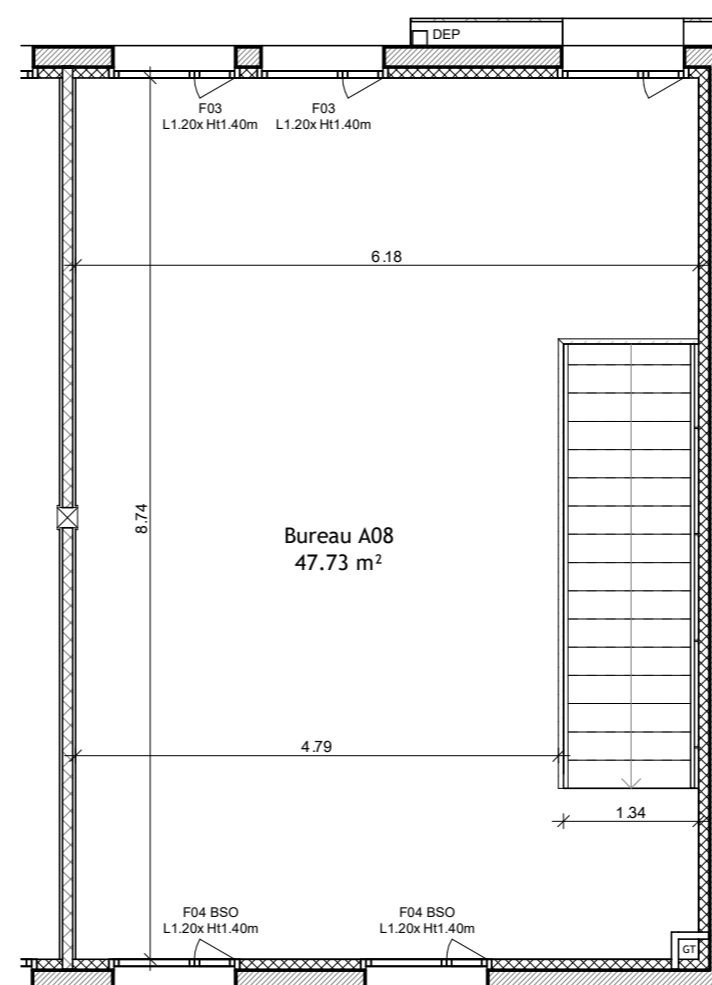

A08 TABLEAU DE SURFACES	
Niveau	Surface
Niveau 1	47.73 m ²
Niveau 0	48.62 m ²
Total	96.35 m²
Type de Hauteur	Hauteur
Hauteur RDC sous solive	2.58m
Hauteur R+1 Sous panne	2.60m à 3.20m
Hauteur WC	1.80m a 2.2m

Légende :

B : Baie informatique.
BSO : Brise soleil orientable.
EDF : Coffret EDF
Clim : Unité extérieure de climatisation.

F : Fenetre [élément fixe vitré + élément ouvrant opaque]
GC : Garde corps bois.
GT : Gaine technique
P : Pergola.

Store int : Store screen intérieur.
TAB : Tableau électrique.



NB : Les cotes, les surfaces, les gaines et les soffites sont susceptibles de modifications dues aux impératifs, aux contraintes techniques de construction et aux tolérances d'exécution.



Date 26/08/2019 Indice : 3