


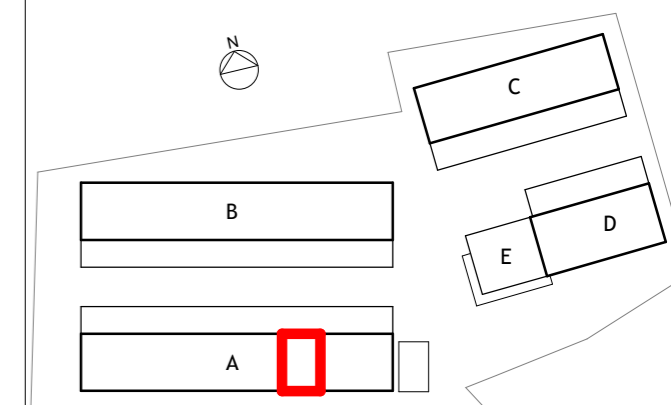


BATIMENT : A

BUREAU : A06


SITUATION



A06 RDC

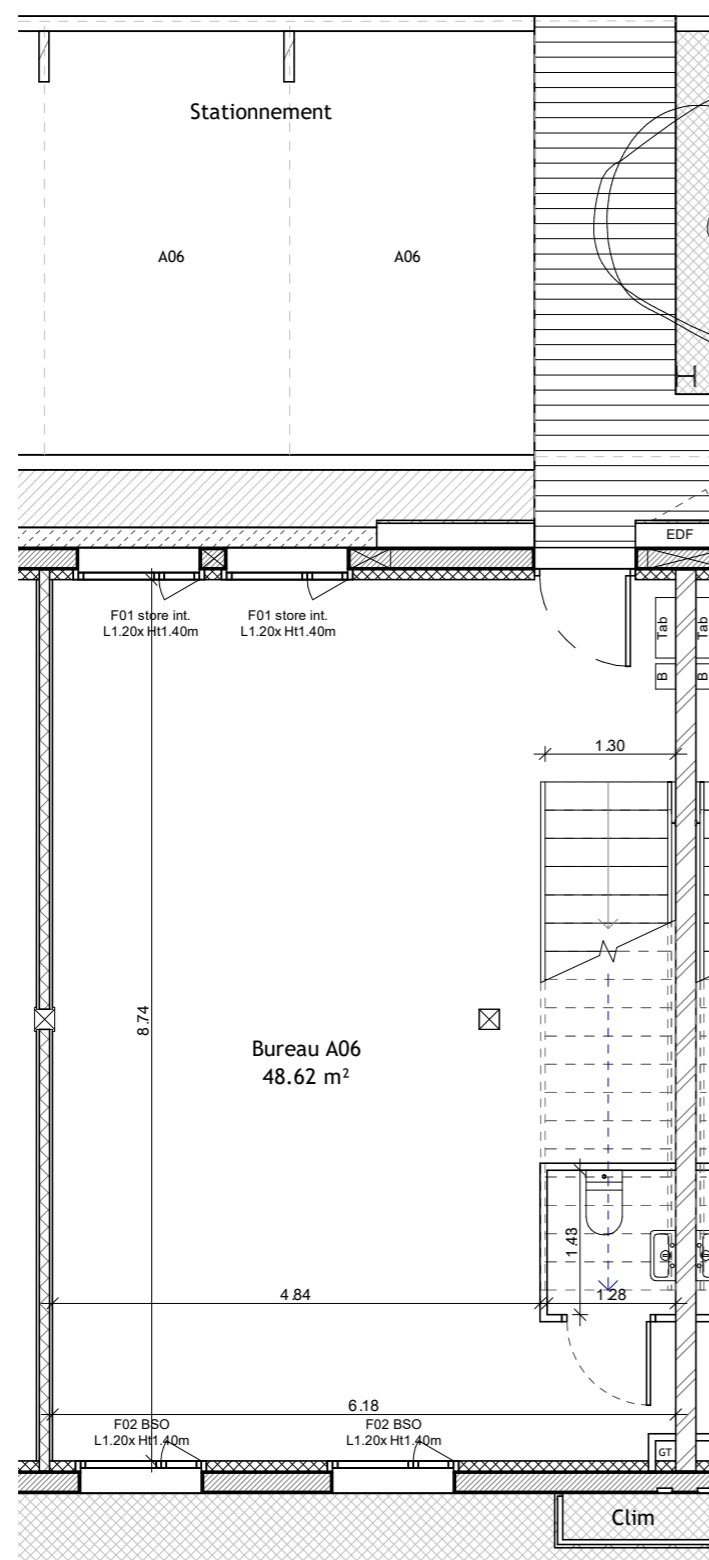

A06 R+1

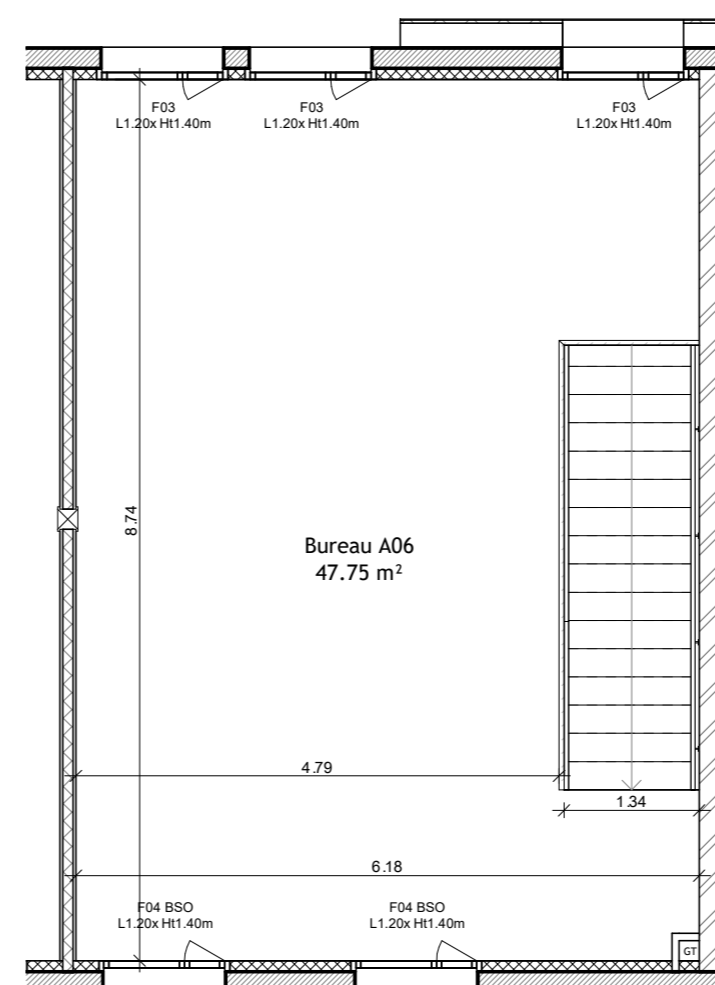


Légende :

B : Baie informatique.  
BSO : Brise soleil orientable.  
EDF : Coffret EDF  
Clim : Unité extérieure de climatisation.

F : Fenetre [élément fixe vitré + élément ouvrant opaque]  
GC : Garde corps bois.  
GT : Gaine technique  
P : Pergola.

Store int : Store screen intérieur.  
TAB : Tableau électrique.

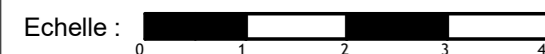

NB : Les cotes, les surfaces, les gaines et les soffites sont susceptibles de modifications dues aux impératifs, aux contraintes techniques de construction et aux tolérances d'exécution.

| Niveau                  | Surface                    |
|-------------------------|----------------------------|
| Niveau 1                | 47.75 m <sup>2</sup>       |
| Niveau 0                | 48.62 m <sup>2</sup>       |
| <b>Total</b>            | <b>96.37 m<sup>2</sup></b> |
| Type de Hauteur         | Hauteur                    |
| Hauteur RDC sous solive | 2.58m                      |
| Hauteur R+1 Sous panne  | 2.60m à 3.20m              |
| Hauteur WC              | 1.80m a 2.2m               |

